

**Agenzia del Territorio
CATASTO FABBRICATI
Ufficio Provinciale di
Udine**

Dichiarazione protocollo n. UD0234451 del 13/11/2006

Planimetria di u.i.u. in Comune di Manzano

Via Della Stazione

civ. 94

Identificativi Catastali:

Sezione:

Foglio: 20

Particella: 1984

Subalterno:


Iscritto all'albo:
Geometri

1

Scheda n. 1

Scala 1:200

piano terra

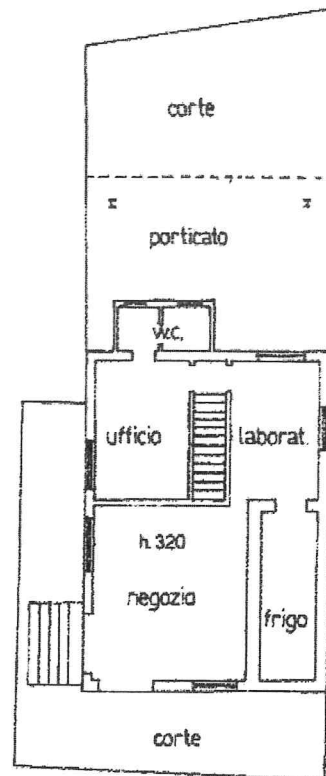

piano interrato

